


N

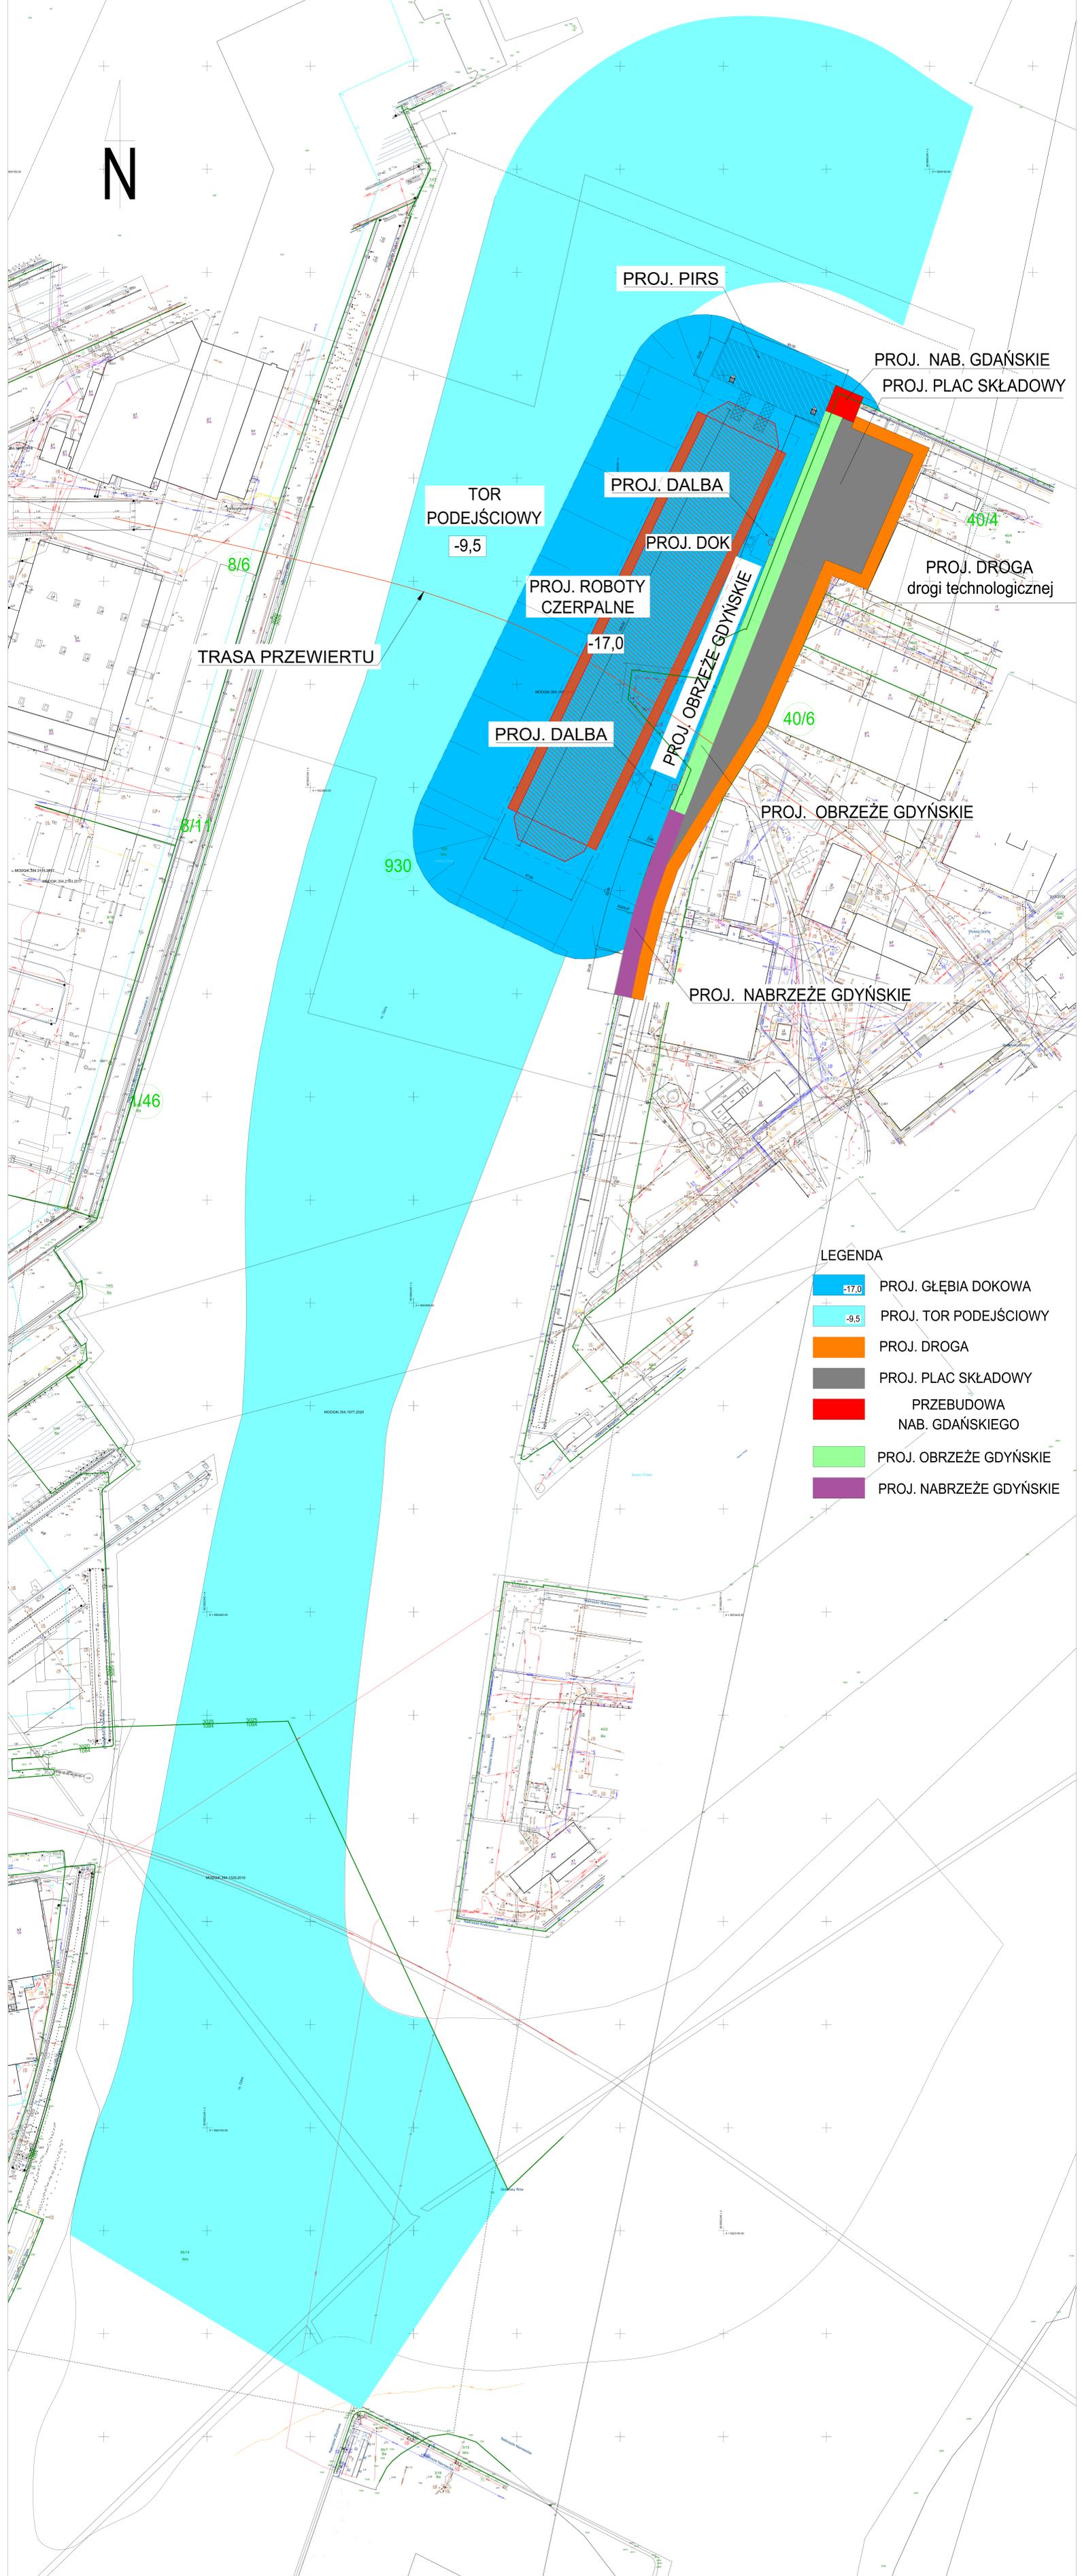

PROJ. PIRS

PROJ. NAB. GDAŃSKIE
PROJ. PLAC SKŁADOWY

TOR PODEJŚCIOWY
-9,5

PROJ. DALBA

PROJ. DOK

PROJ. ROBOTY CZERPALNE
-17,0

PROJ. DROGA
drogi technologicznej

TRASA PRZEWIERTU

PROJ. DALBA

PROJ. OBRZEŻE GDYŃSKIE

PROJ. OBRZEŻE GDYŃSKIE

PROJ. NABRZEŻE GDYŃSKIE

LEGENDA

- 17,0 PROJ. GŁĘBIA DOKOWA
- 9,5 PROJ. TOR PODEJŚCIOWY
- PROJ. DROGA
- PROJ. PLAC SKŁADOWY
- PRZEBUDOWA NAB. GDAŃSKIEGO
- PROJ. OBRZEŻE GDYŃSKIE
- PROJ. NABRZEŻE GDYŃSKIE